



Fraktionen im Rat der Stadt Herzogenrath

Herzogenrath, 10. Juni 2021

An Herrn Bürgermeister

Dr. Benjamin Fadavian

im Hause



Straßennamen „Kohlscheid Zentrum/Langenberg“

Sehr geehrter Herr Bürgermeister Dr. Fadavian,

die Fraktionen von SPD und Bündnis90/Die Grünen haben sich lange und intensiv mit den Vorschlägen der Bürgerinnen und Bürgern für die Namensfindung der Markttangente in Kohlscheid beschäftigt. Einige sehr gute und bedenkenswerte Anregungen wurden uns in der Auswertung vorgestellt.

Aus der o.a. Vorschlagsliste schlagen wir als Namen für die Straßen im Bereich „Kohlscheid Zentrum/Langenberg“ folgendes vor:

- | | |
|----------------|---|
| Markttangente: | Op d`r Scheet |
| Planstraße A: | Helmut-Lesmeister-Straße |
| Planstraße B: | Johann-Hallmann-Straße |
| Planstraße C: | Grube-Langenberg-Straße |
| Planstraße D: | Puetgasse (keine Änderung des bisherigen Namens!) |
| Planstraße E: | Carolina-Goldsteen-Straße |

Einige der jetzt nicht berücksichtigten Vorschläge werden wir zur gegebenen Zeit für weitere Namenswidmungen nutzen.

Mit freundlichen Grüßen

Wolfgang Goebbels

Vorsitzender SPD-Fraktion

Dr. Bernd Fasel

Vorsitzender Bündnis90/Die Grünen



Stadt Herzogenrath - Stadtteil Kohlscheid

Bebauungsplan II/66 A (Entwurf)

„Kohlscheid Zentrum-Langenberg - Teil A“

MI 3
0,6 -
0

MI 1
0,6 -
g

MI 4
0,6 -
0

MI 2
0,6 -
0

MI 10
0,6 -
0

MI 9
0,6 -
0

MI 7
0,6 -
0

MI 8
0,6 -
0

WA 1
0,4 (1,2)
0

WA 2
0,4 (1,2)
0

MI 5
0,6 -
0

MI 1
0,6 -
g


MI 6
0,6 -
0

MI 1
0,6 -
g

WA 4
0,4 (0,8)
0

WA 3
0,4 (0,8)
0

WA 3
0,4 (0,8)
0

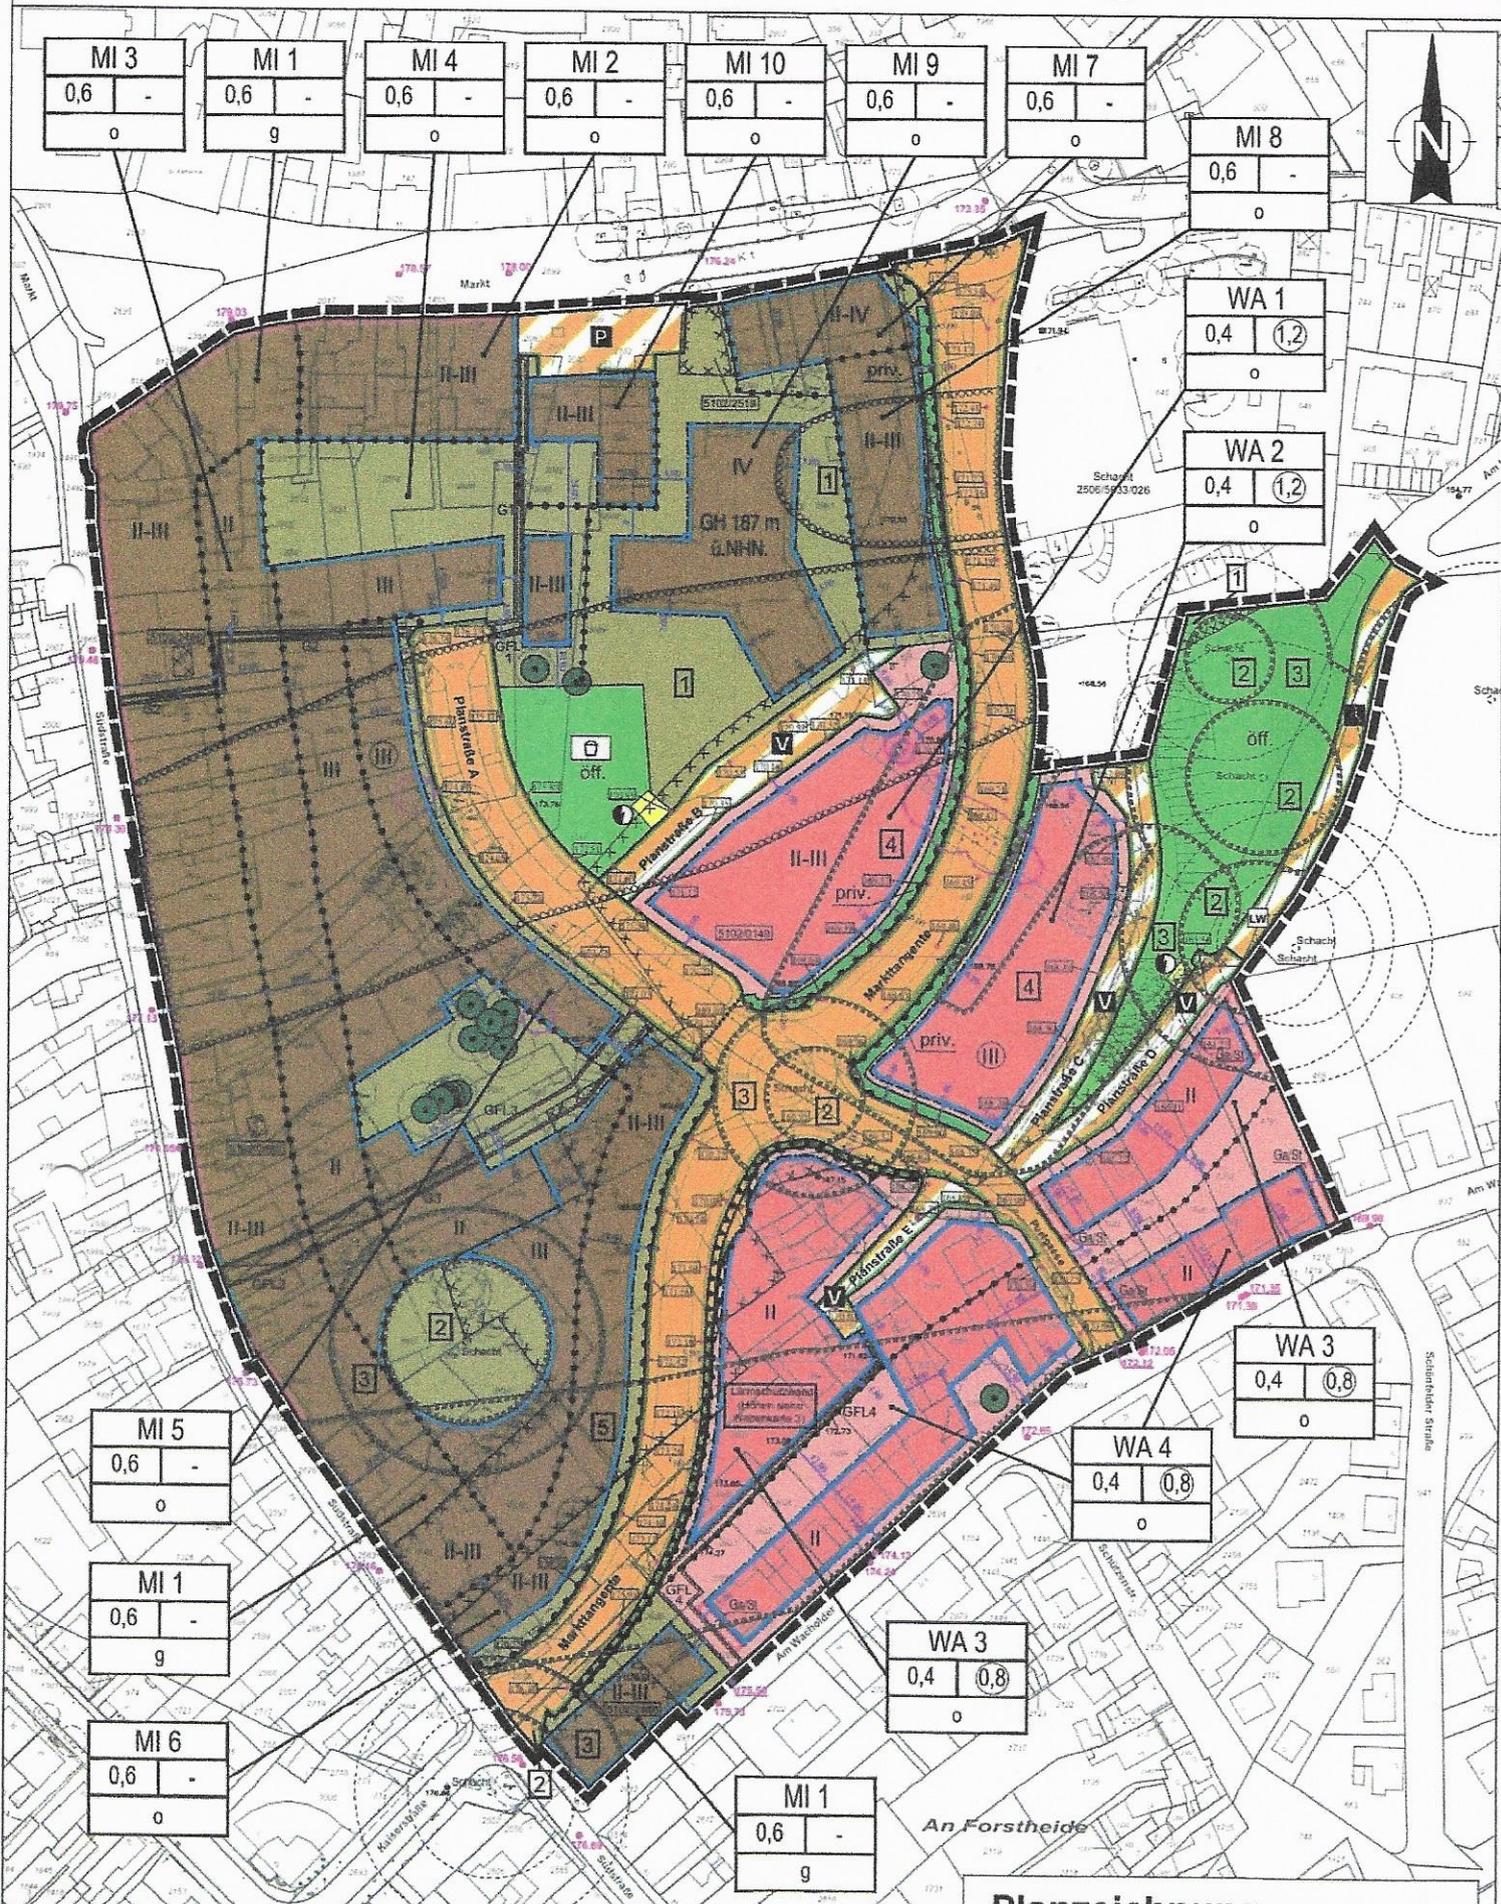

Planzeichnung Maßstab 1: 2000