
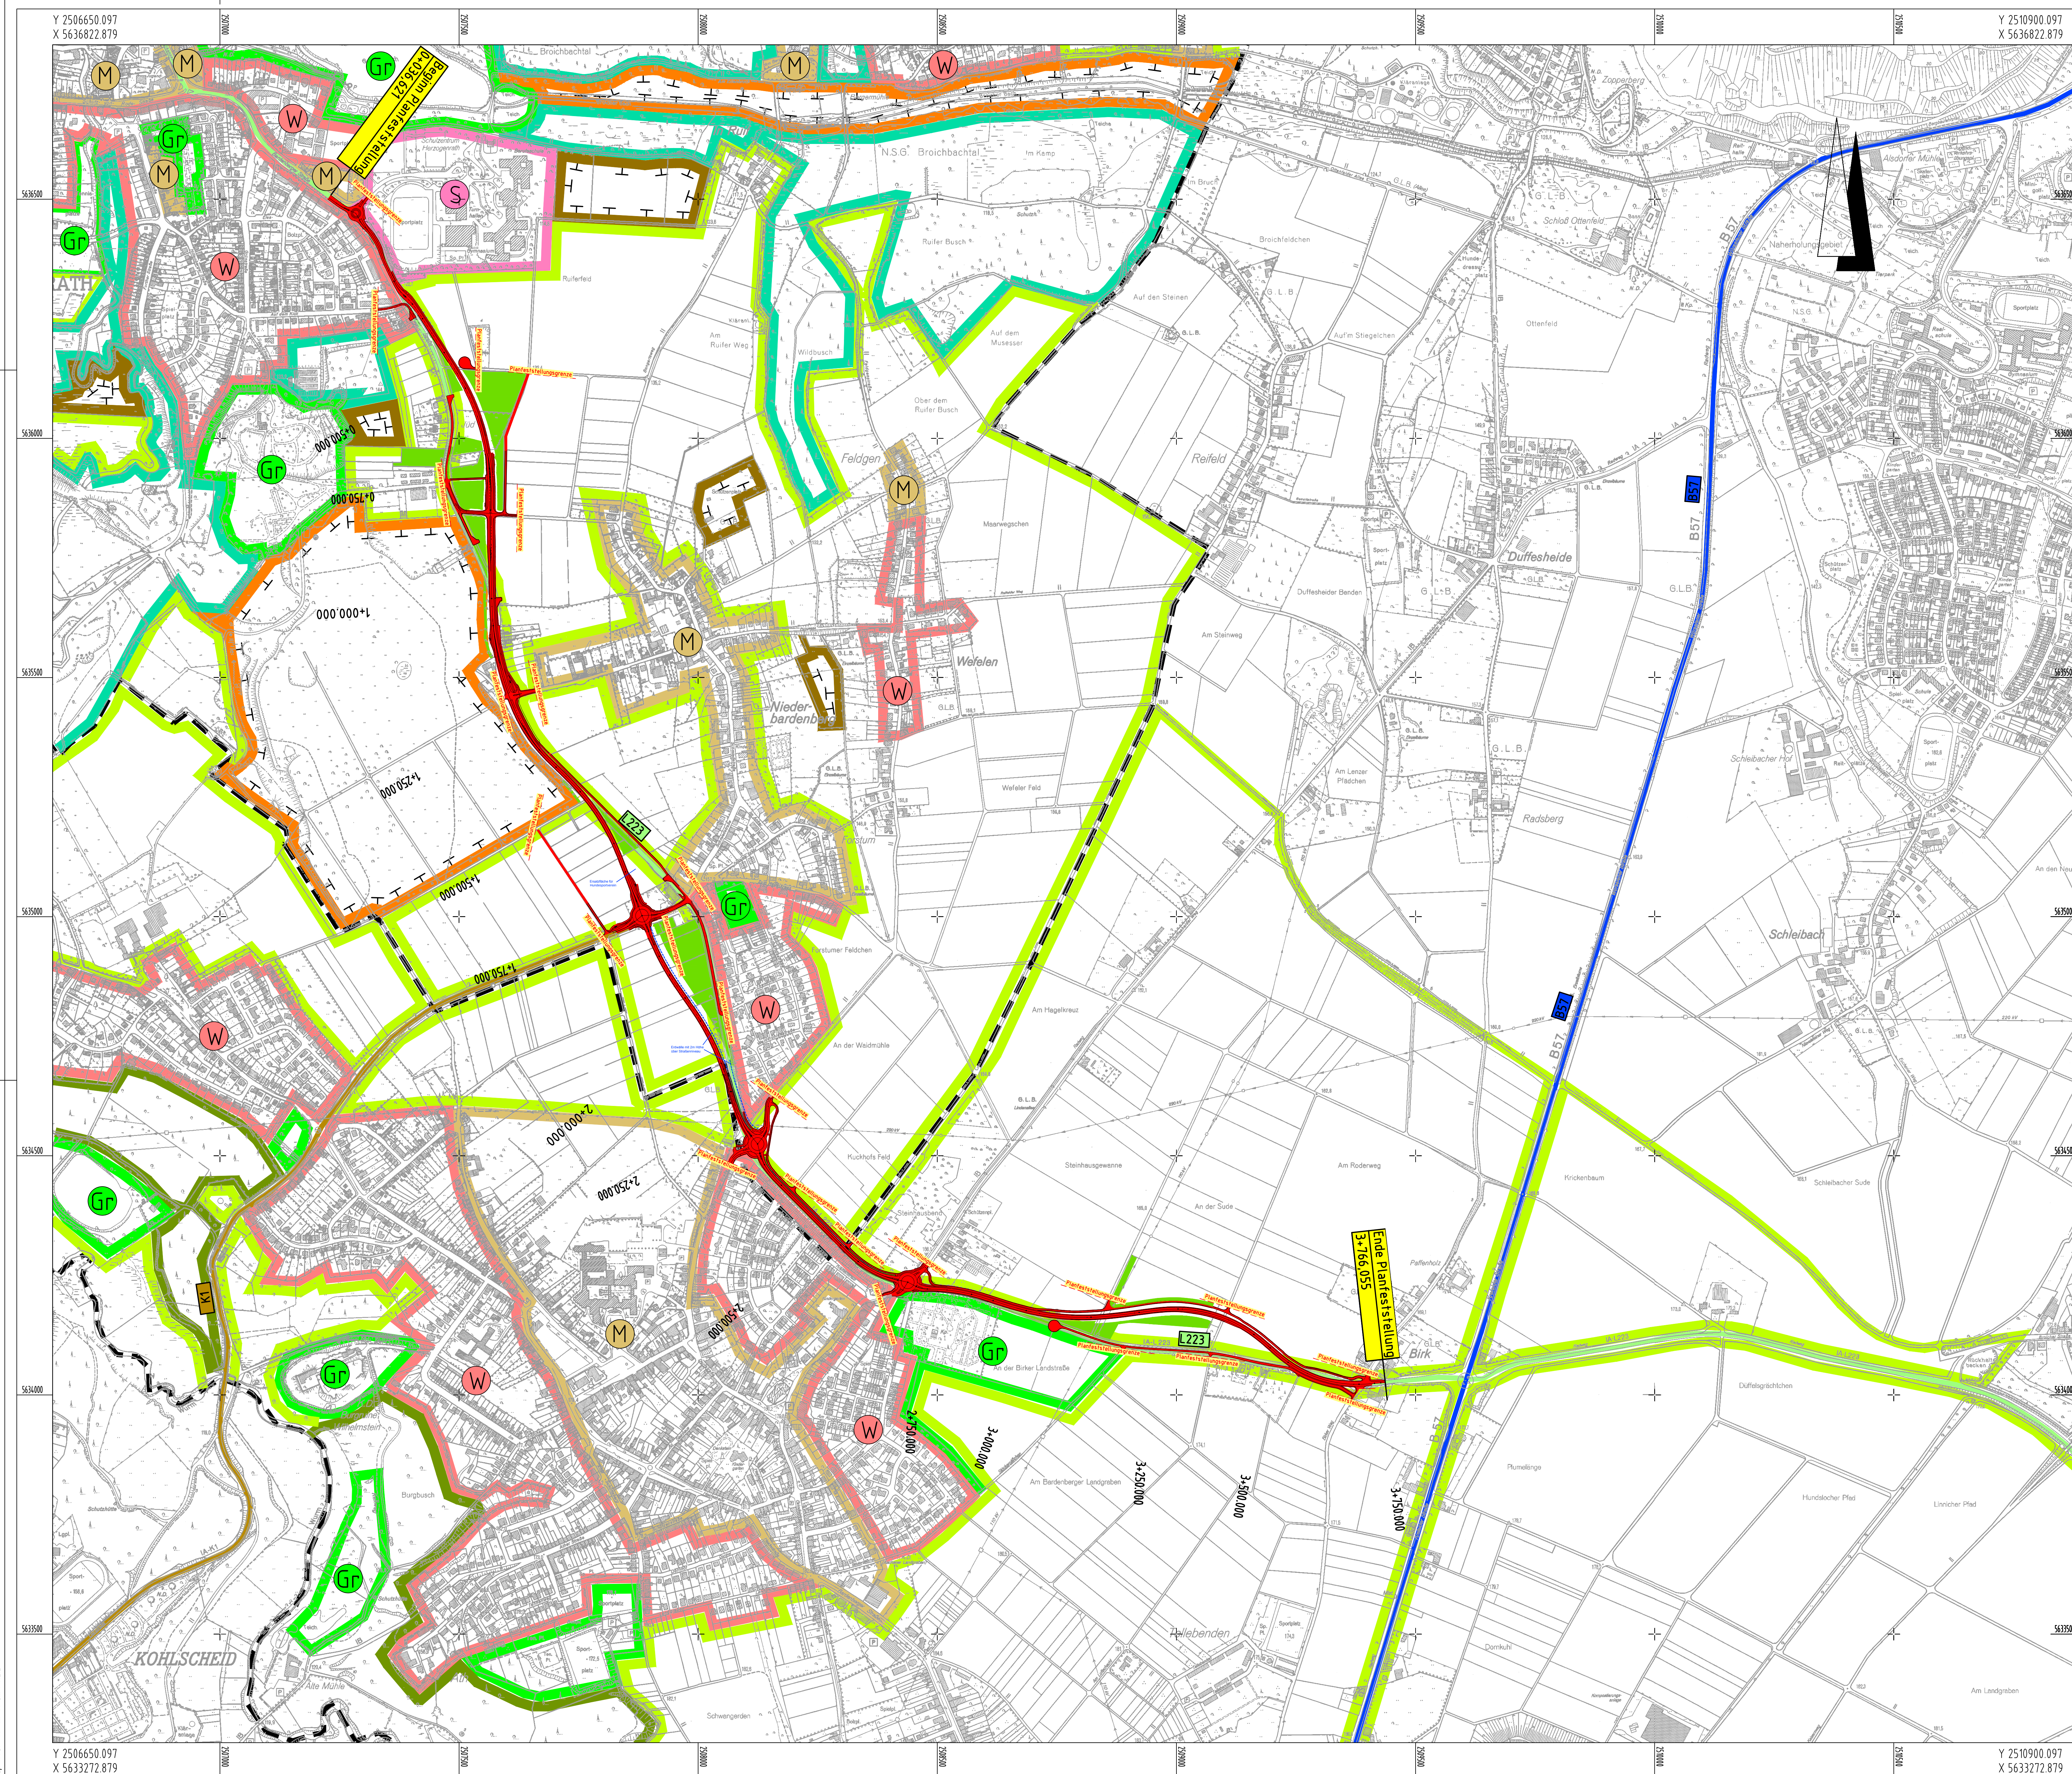


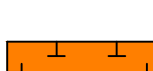

- ## Legende
- | | |
|---|---|
|  | Grünflächen |
|  | reines und allgemeines Wohngebiet Kleinsiedlungsgebiet |
|  | Kerngebiet, Dorfgebiet, Mischgebiet |
|  | Fläche für den Gemeindebedarf |
|  | Bundesstraße |
|  | Landesstraße |
|  | Kreisstraße |
|  | Straßenbaumaßnahme |
|  | vorgezogener Ausbau |
|  | Grenze Stadt Herzogenrath |
|  | Flächen für Wald |
|  | Flächen für die Landwirtschaft |
|  | Flächen zum Schutz, zur Pflege und zur Entwicklung der Landschaft |
|  | Umgrenzung der Biotopentwicklungsflächen |
|  | Umgrenzung der Ausgleichsflächen |

Setzungen gemäß auslegen In der Zeit vom _____ bis _____ In der Gemeinde: _____ Zeit und Ort der Auslegung sind rechtzeitig vor Auslegung öffentlich bekannt gemacht worden. Gemeinde _____ (= Dienstort) _____ (Unterschrift)	<table border="1" style="width: 100%; border-collapse: collapse;"> <tr> <td style="width: 30%;">gezeichnet:</td> <td>Kremer 1/2/3</td> </tr> <tr> <td>Zeichn-:</td> <td>Schweitz 1/2/3</td> </tr> <tr> <td>geprüft:</td> <td>Dr. Heß 1/2/3</td> </tr> <tr> <td>gelesen:</td> <td>Hart 1/2/3</td> </tr> <tr> <td></td> <td>Name/Datum</td> </tr> <tr> <td>Papier-Nr.</td> <td>3LAZ66521</td> </tr> </table>  Straßen-News Landesbetrieb Straßenbau Nordrhein-Westfalen	gezeichnet:	Kremer 1/2/3	Zeichn-:	Schweitz 1/2/3	geprüft:	Dr. Heß 1/2/3	gelesen:	Hart 1/2/3		Name/Datum	Papier-Nr.	3LAZ66521
gezeichnet:	Kremer 1/2/3												
Zeichn-:	Schweitz 1/2/3												
geprüft:	Dr. Heß 1/2/3												
gelesen:	Hart 1/2/3												
	Name/Datum												
Papier-Nr.	3LAZ66521												

KOCKS CONSULT GMBH KOCKS INGENIEURE

Niederlassung Bonn, Quantiusstr. 6, 53115 Bonn
Tel.: 0228/27629-0, Fax: 0228/27629-20, e-mail: info@kocks.de/kocks-ing.de

Projekt Nr. **41-0223**

Strasse	von NK / Abschnitt	nach NK / Abschnitt	Stationenbereich
L 223	5102.038	5102.052	0,036 - 3,766

Nächster Ort : Herzogenrath, Würselen

Ausbau der L223 zwischen Herzogenrath-Schulzentrum und Birk

Baujahr **0+336.621 - 3+766.05**
 Ersetzt für Ersetzt durch

Planfeststellung

Übersichtsplanlage
UL 1

ges. Bau-km	0+336.621 - 3+766.055	Art der Änderung	Mallstab
Grundplan erstellt	Datum	Zeichen	Nr.
bearbeitet			
gezeichnet			
geprüft			

Aufgestellt

Am 23.04.2008
Der Leiter der Regionalvermessungs VtE-Eifel

Datum Datum

I.A. gez. Klein

Datum Datum